



DATA:	COROGRAFIA SU BASE CATASTALE - CONDOTTE SU STRADA ED ASSERVIMENTI IN AGRO DEL COMUNE DI SAN GIOVANNI ROTONDO	Tavola
REV. 00 - Aggiornamento		4 - D.5 SCALA 1 : 2.000

REDDATTO DA : Settore Tecnico - Agrario
Consorzio di Bonifica Montana del Gargano

I Collaboratori
(Geom. Nicola A. Torretta)
(Agr. Michele Nardella)
(P. Pompeo Russo)
(Sig.ra Grazia Andretta)

I Progettisti
(Dott. Ing. Marco Muciaccia)
(Geom. Paolo Piserchia)


Il Responsabile del Procedimento
(Dott. Agr. Luciano Ciciretti)

- Condotta - asservimento
- Condotta - strada
- X Numero piano particellare
- X Picchetto
- X Denominazione Estendimento



Pozzetto di derivazione

 Pozzetto di regolazione e derivazione

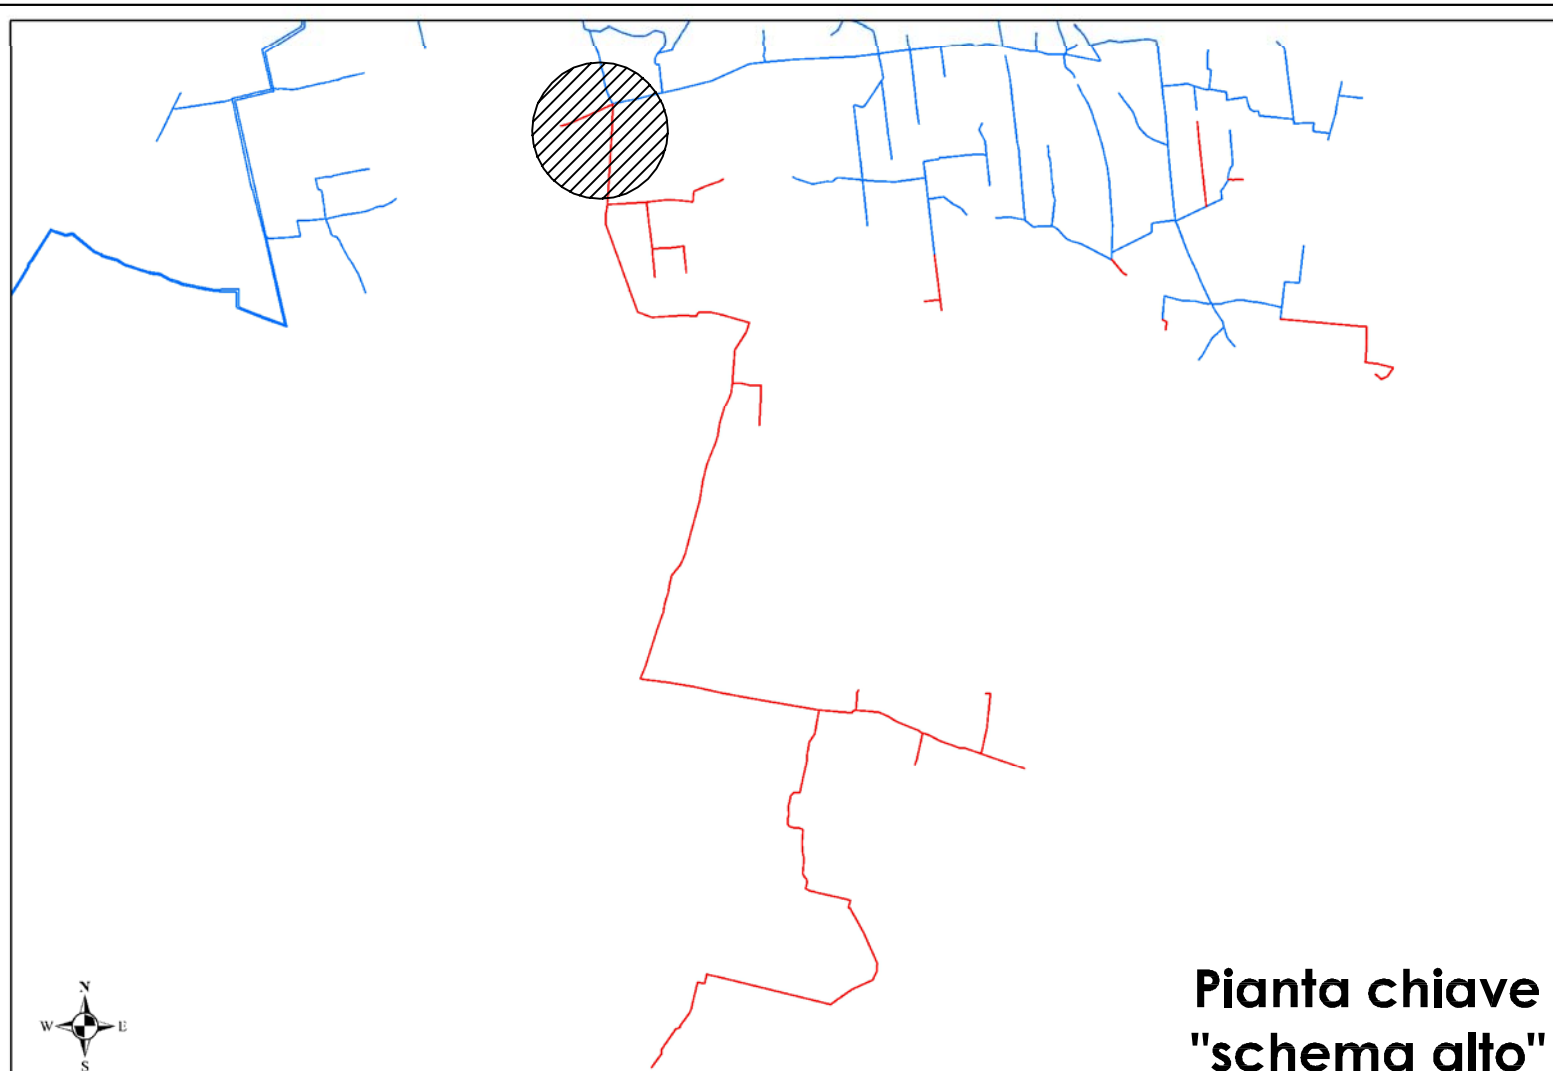

Pianta chiave
"schema alto"

