


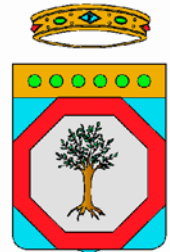

Consorzio di Bonifica Montana del Gargano  
Viale Cristoforo Colombo n. 243  
71121 Foggia (FG)  
www.bonificadelgargano.it  
info@bonificadelgargano.it



RETE DI ACQUEDOTTI MINORI NEL COMPENSORIO DEL  
CONSORZIO DI BONIFICA MONTANA DEL GARGANO CON  
L'UTILIZZO DI RISORSE IDRICHE LOCALI. SCHEMA SUD 2° LOTTO  
- ESTENDIMENTO

### PROGETTO ESECUTIVO

DATA:	COROGRAFIA SU BASE CATASTALE - CONDOTTE SU STRADA ED ASSERVIMENTI IN AGRO DEL COMUNE DI SAN GIOVANNI ROTONDO	Tavola 4 - D.12
REV.	00 - Aggiornamento	SCALA 1 : 2.000

REDATTO DA : Settore Tecnico - Agrario  
Consorzio di Bonifica Montana del Gargano


I Collaboratori  
(Geom. Nicola A. Torretta)  
(Agr. Michele Nardella)  
(P. Pompeo Russo)  
(Sig.ra Grazia Andretta)

I Progettisti  
(Dott. Ing. Marco Muciaccia)  
  
(Geom. Paolo Piserchia)

Il Responsabile del Procedimento  
(Dott. Agr. Luciano Ciciretti)

### LEGENDA:

- Condotta - asservimento
- Condotta - strada
- ⊗ Numero piano particellare
- × Picchetto
- × Denominazione Estendimento
- Pozzetto per apparecchiature  
idrauliche di linea
- Pozzetto di derivazione
- Pozzetto di regolazione e  
derivazione

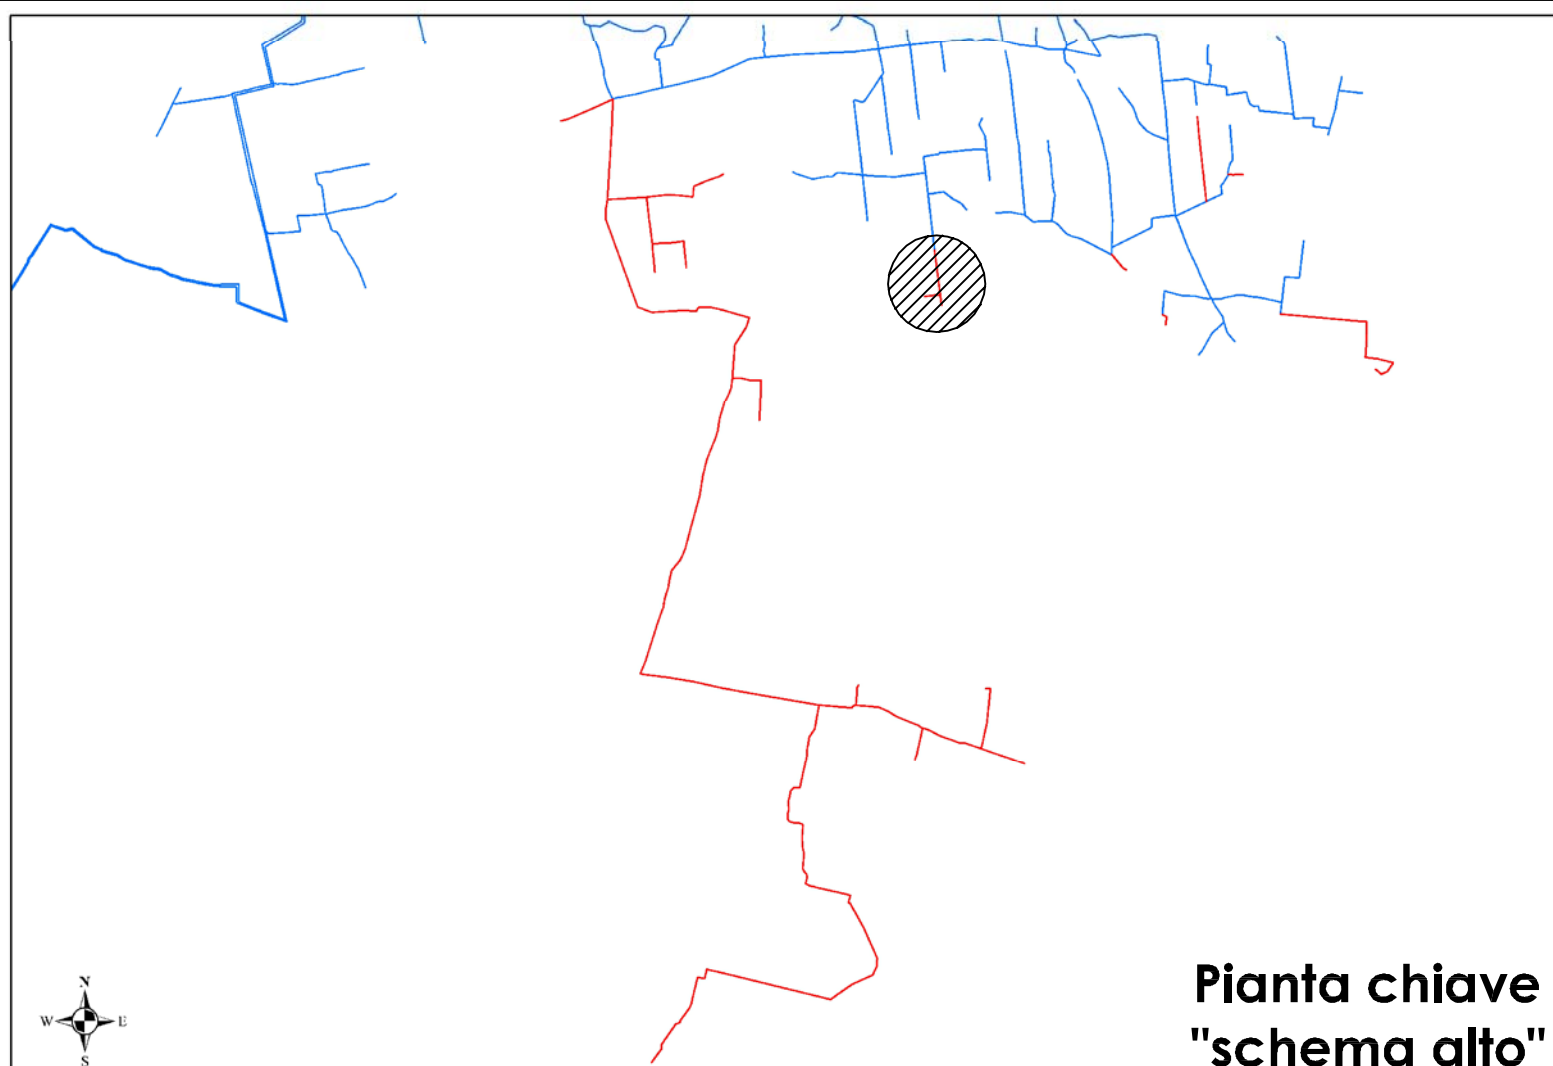

Pianta chiave  
"schema alto"

