



Consorzio di Bonifica Montana del Gargano
Viale Cristoforo Colombo n. 243
71121 Foggia (FG)
www.bonificadelgargano.it
info@bonificadelgargano.it



RETE DI ACQUEDOTTI MINORI NEL COMPENSORIO DEL
CONSORZIO DI BONIFICA MONTANA DEL GARGANO CON
L'UTILIZZO DI RISORSE IDRICHE LOCALI. SCHEMA SUD 2° LOTTO
- ESTENDIMENTO

PROGETTO ESECUTIVO

DATA:	COROGRAFIA SU BASE CATASTALE - CONDOTTE SU STRADA ED ASSERVIMENTI IN AGRO DEL COMUNE DI SAN GIOVANNI ROTONDO	Tavola 4 - D.6
REV. 00 - Aggiornamento		SCALA 1 : 2.000


REDATTO DA : Settore Tecnico - Agrario
Consorzio di Bonifica Montana del Gargano

I Collaboratori (Geom. Nicola A. Torretta) (Agr. Michele Nardella) (P. Pompeo Russo) (Sig.ra Grazia Andretta)	I Progettisti (Dott. Ing. Marco Muciaccia) (Geom. Paolo Piserchia)
---	--

Il Responsabile del Procedimento
(Dott. Agr. Luciano Cicirelli)

LEGENDA:

- Condotta - asservimento
- Condotta - strada
- ⊗ Numero piano particellare
- X Picchetto
- X Denominazione Estendimento
- Pozzetto per apparecchiature
idrauliche di linea
- Pozzetto di derivazione
- Pozzetto di regolazione e
derivazione

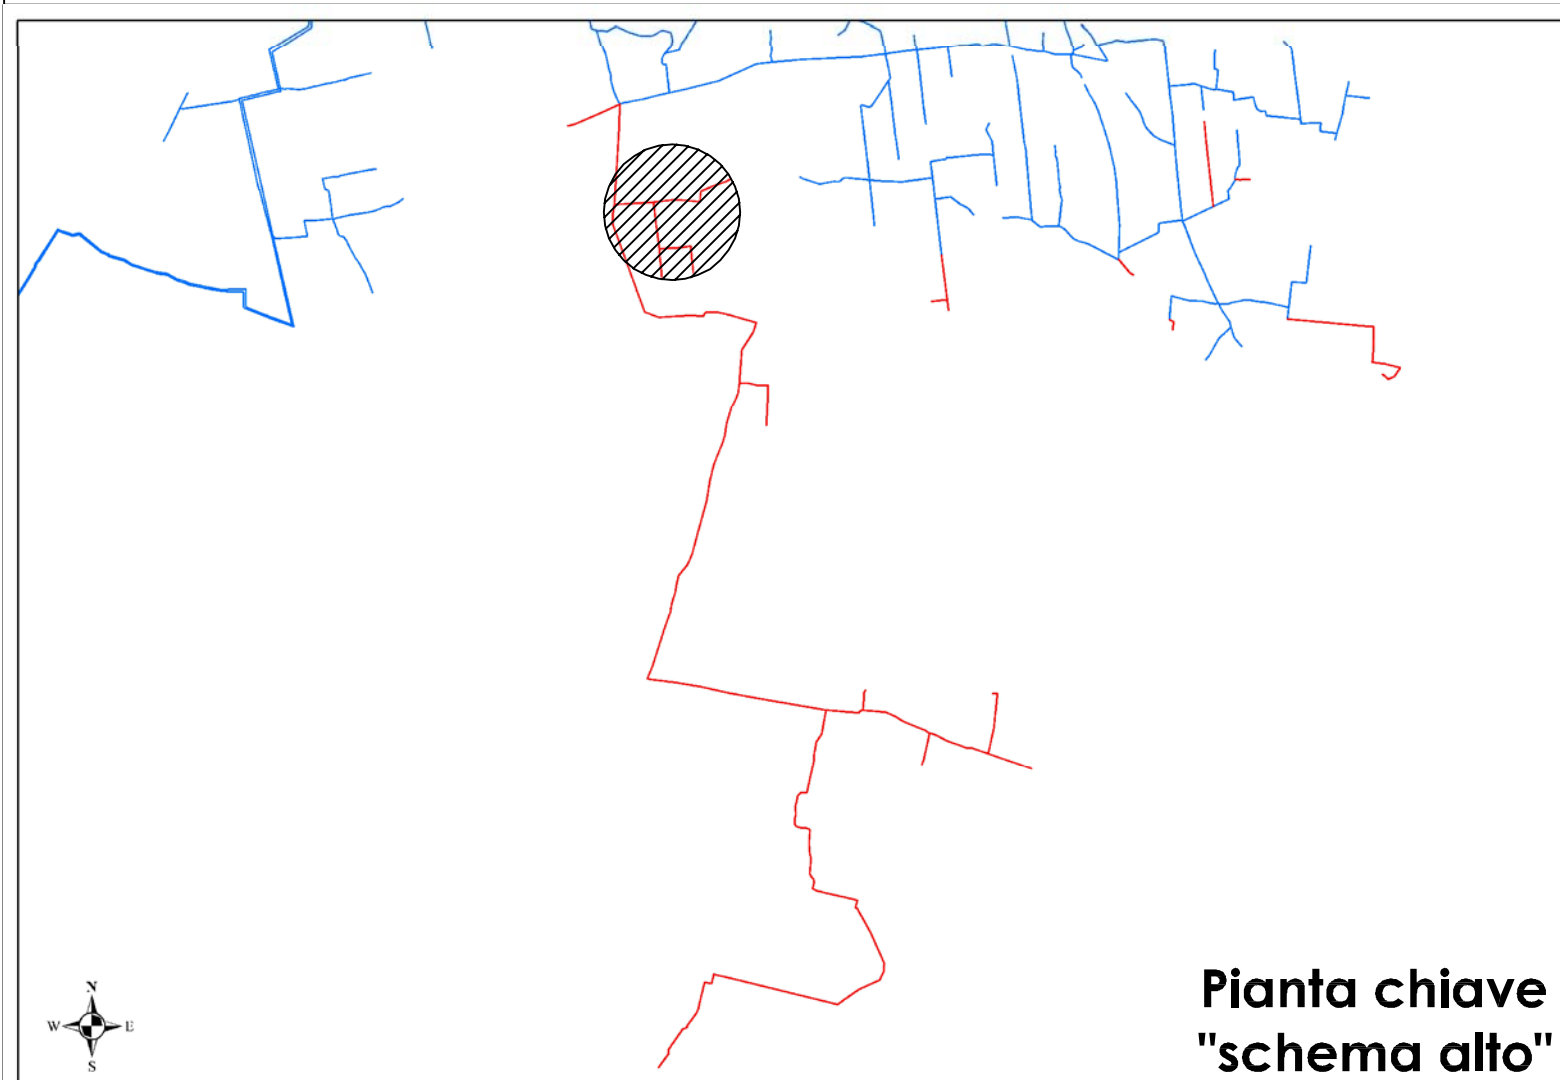

Pianta chiave
"schema alto"

