



Consorzio di Bonifica Montana del Gargano
Viale Cristoforo Colombo n. 243
71121 Foggia (FG)
www.bonificadelgargano.it
info@bonificadelgargano.it



RETE DI ACQUEDOTTI MINORI NEL COMPRESORIO DEL
CONSORZIO DI BONIFICA MONTANA DEL GARGANO CON
L'UTILIZZO DI RISORSE IDRICHE LOCALI. SCHEMA SUD 2° LOTTO
- ESTENDIMENTO

PROGETTO ESECUTIVO

DATA:	COROGRAFIA SU BASE CATASTALE - CONDOTTE SU STRADA ED ASSERVIMENTI IN AGRO DEL COMUNE DI SAN GIOVANNI ROTONDO	Tavola 4 - D.10
REV.	00 - Aggiornamento	SCALA 1 : 2.000

REDATTO DA : Settore Tecnico - Agrario
Consorzio di Bonifica Montana del Gargano

I Collaboratori
(Geom. Nicola A. Torretta)
(Agr. Michele Nardella)
(P. Pompeo Russo)
(Sig.ra Grazia Andretta)


I Progettisti
(Dott. Ing. Marco Muciaccia)

(Geom. Paolo Piserchia)

Il Responsabile del Procedimento
(Dott. Agr. Luciano Ciciretti)

LEGENDA:

- Condotta - asservimento
- Condotta - strada
- Numero piano particellare
- Picchetto
- Denominazione Estendimento
- Pozzetto per apparecchiature idrauliche di linea
- Pozzetto di derivazione
- Pozzetto di regolazione e derivazione

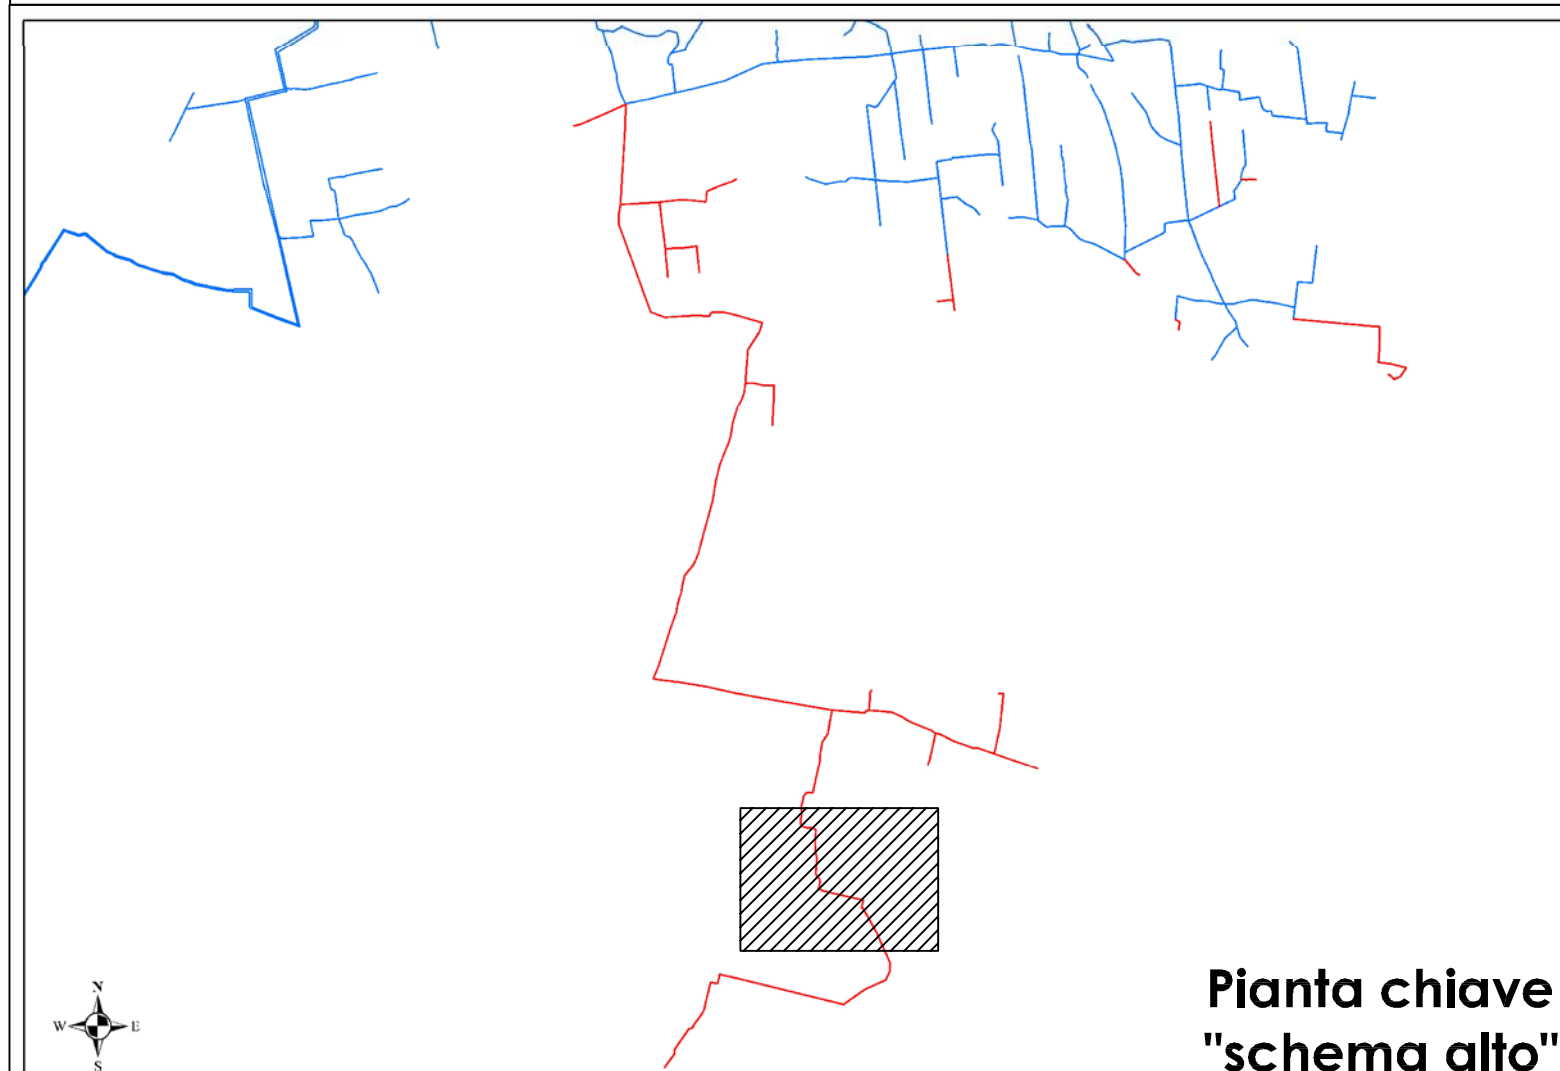

Pianta chiave
"schema alto"

