



CONSORZIO DI BONIFICA MONTANA DEL GARGANO
SAN MARCO IN LAMIS - FOGGIA

Comune di MONTE SANT'ANGELO



PROGETTO DEI LAVORI DI COLLETTAMENTO - TRA L'IMPIANTO
DEPURATIVO E IL CORPO IDRICO NON SIGNIFICATIVO E DAL SUOLO
"CISINS" NEL TERRITORIO DEL COMUNE DI MONTE SANT'ANGELO
"TORENTI - VARCARO".

PROGETTO ESECUTIVO

Data: Giugno 2017

PROFILO IDRAULICO

TAVOLA: n. 3

Scala: 1 : 200


Elaborato: 4

Redatto dal Servizio Tecnico del Consorzio

Il Progettista
Geom. Nicola A. Torretta

Il Responsabile del Procedimento
Dot. Luciano Cefrètti

Tratto di Vallone compreso tra la Strada Provinciale n. 55 - Strada Comunale Macchia - Varcara

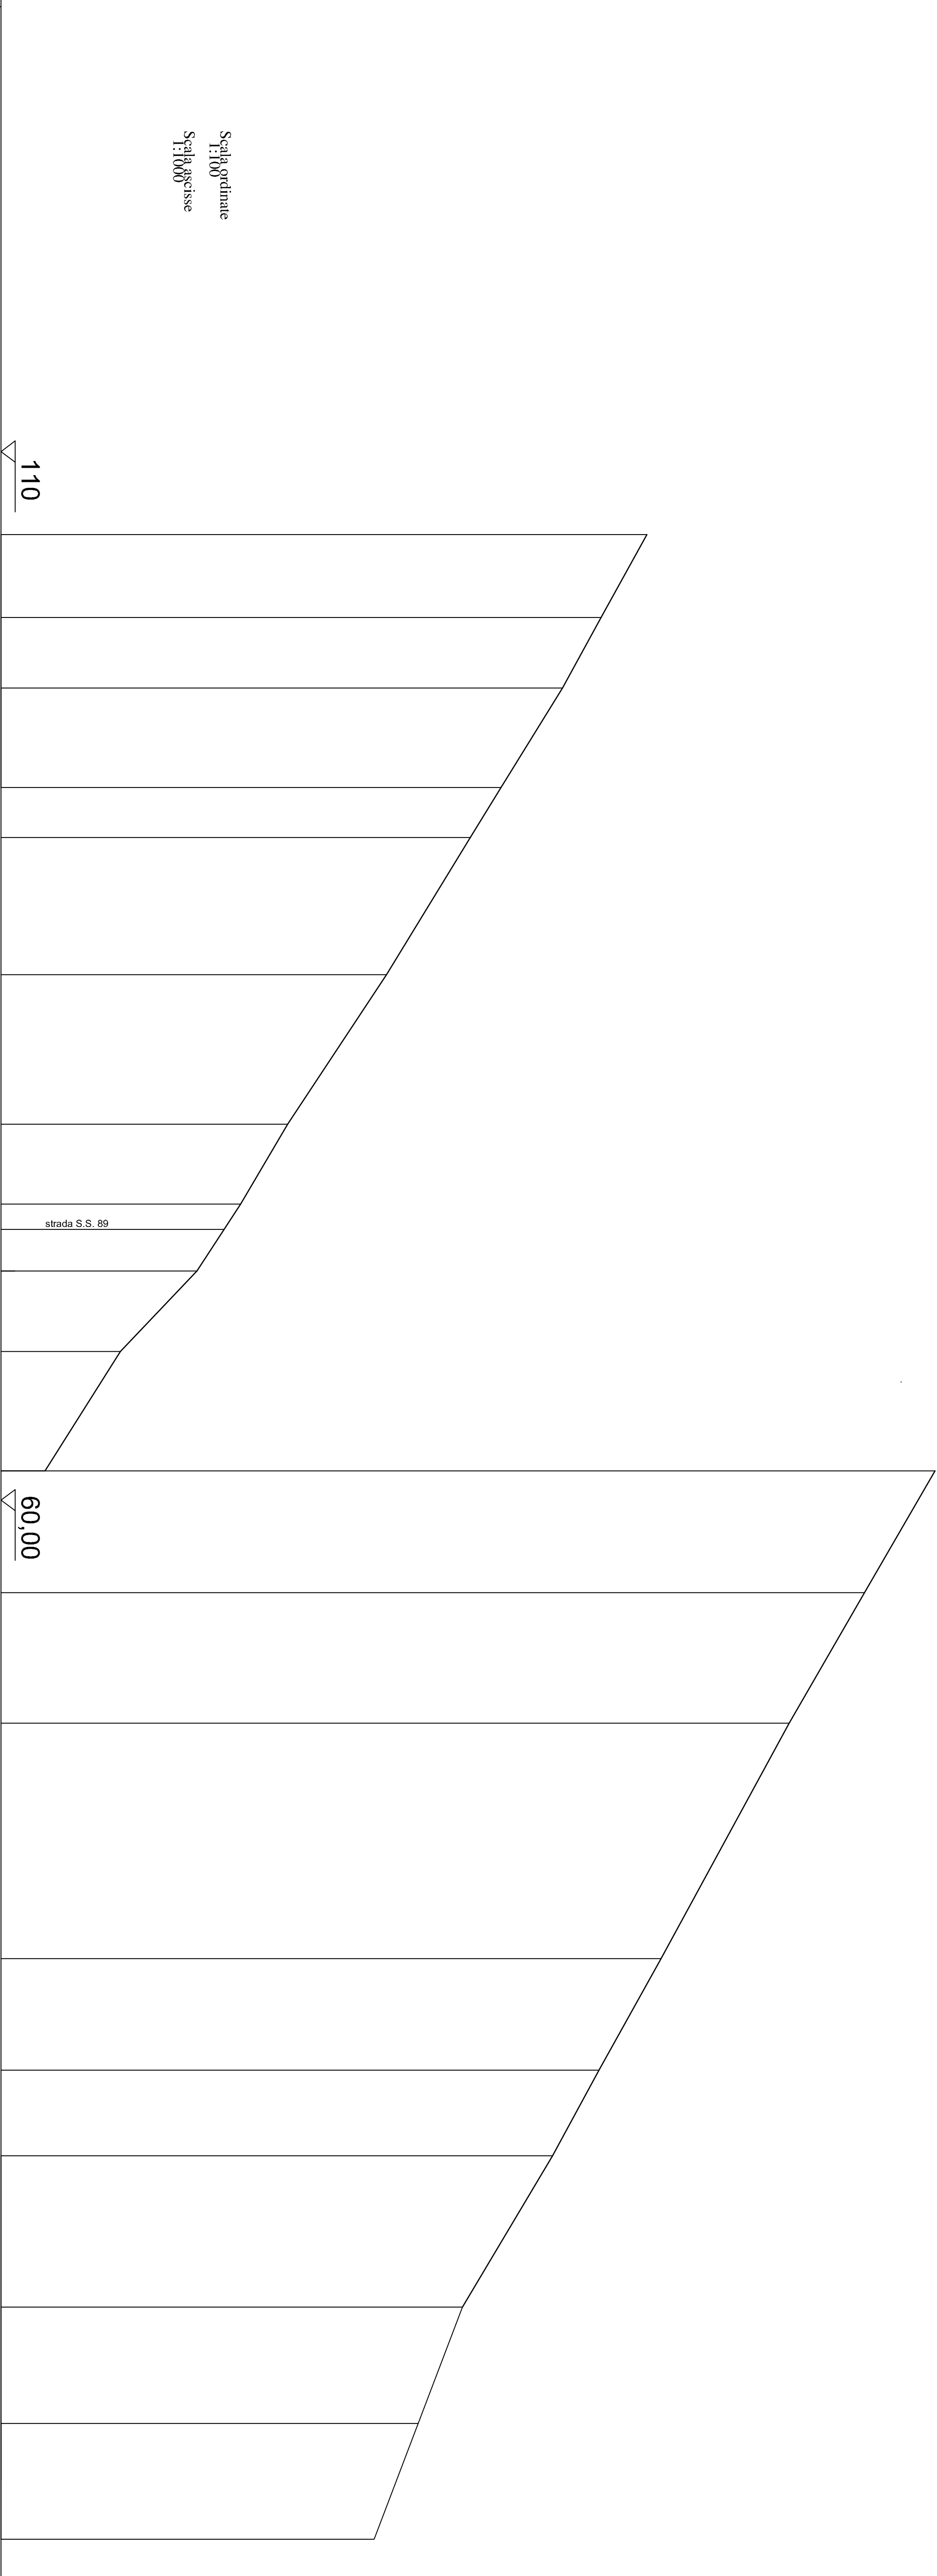

Sezioni	0	1	2	3	4	5	6	7	8	9	10	11	12	13	14	15	16	17	18
Distanze Parziali	46,65	39,65	55,84	28,20	77,05	83,98	44,90	37,58	45,20	67,07	68,33	73,35	132,14	62,74	48,22	111,10	65,30	65,00	
Progressiva	0,00	46,65	86,30	142,14	170,34	247,39	331,37	376,27	413,85	459,05	526,12	594,45	667,80	799,94	862,68	910,90	1.022,00	1.087,30	1.152,30
Quote Progetto	146,28	143,72	141,79	138,10	136,86	131,66	126,10	123,46	121,01	116,71	112,47	108,52	104,92	97,08	93,60	90,99	84,36	83,44	80,97