Consorzio di Bonifica Montana del Gargano
Viale Cristoforo Colombo n. 243
71121 Foggia (FG)
www.bonificadelgargano.it
info@bonificadelgargano.it

RETE DI ACQUEDOTTI MINORI NEL COMPRENSORIO DEL CONSORZIO DI BONIFICA MONTANA DEL GARGANO CON L'UTILIZZO DI RISORSE IDRICHE LOCALI. SCHEMA SUD 2° LOTTO - ESTENDIMENTO

PROGETTO ESECUTIVO

DATA:	**COROGRAFIA SU BASE CATASTALE - CONDOTTE SU STRADA ED ASSERVIMENTI IN AGRO DEL COMUNE DI RIGNANO GARGANICO**	**Tavola 4 - E.1**
REV. 00 - Aggiornamento		**SCALA 1 : 2.000**

REDATTO DA : Settore Tecnico - Agrario
Consorzio di Bonifica Montana del Gargano

I Collaboratori
(Geom. Nicola A. Torretta)
(Agr. Michele Nardella)
(P. Pompeo Russo)
(Sig.ra Grazia Andretta)

I Progettisti
(Dott. Ing. Marco Muciaccia)

(Geom. Paolo Piserchia)

Il Responsabile del Procedimento
(Dott. Agr. Luciano Ciciretti)

LEGENDA:

- Condotta - asservimento
- Condotta - strada
- (X) Numero piano particellare
- X Picchetto
- X Denominazione Estendimento
- Pozzetto per apparecchiature idrauliche di linea
- Pozzetto di derivazione
- Pozzetto di regolazione e derivazione
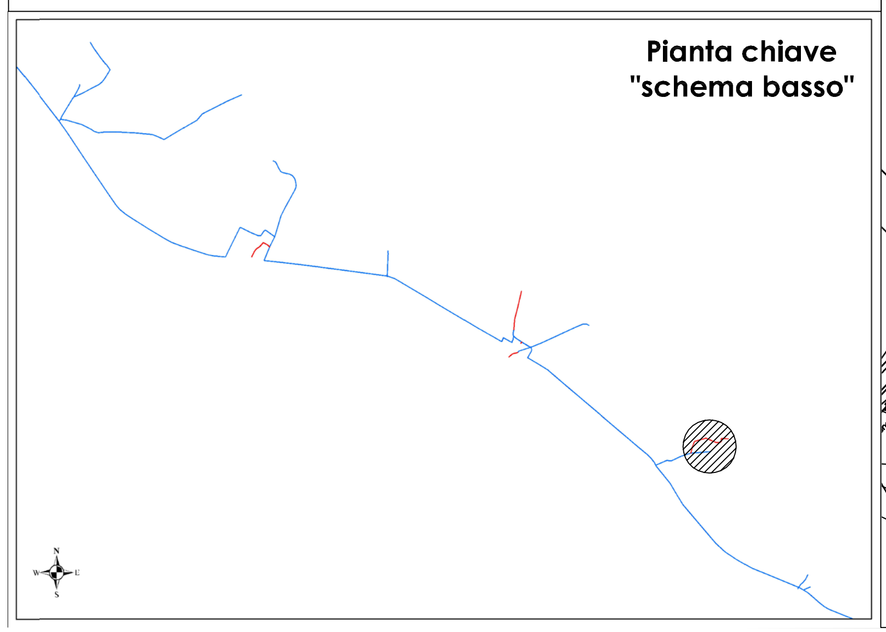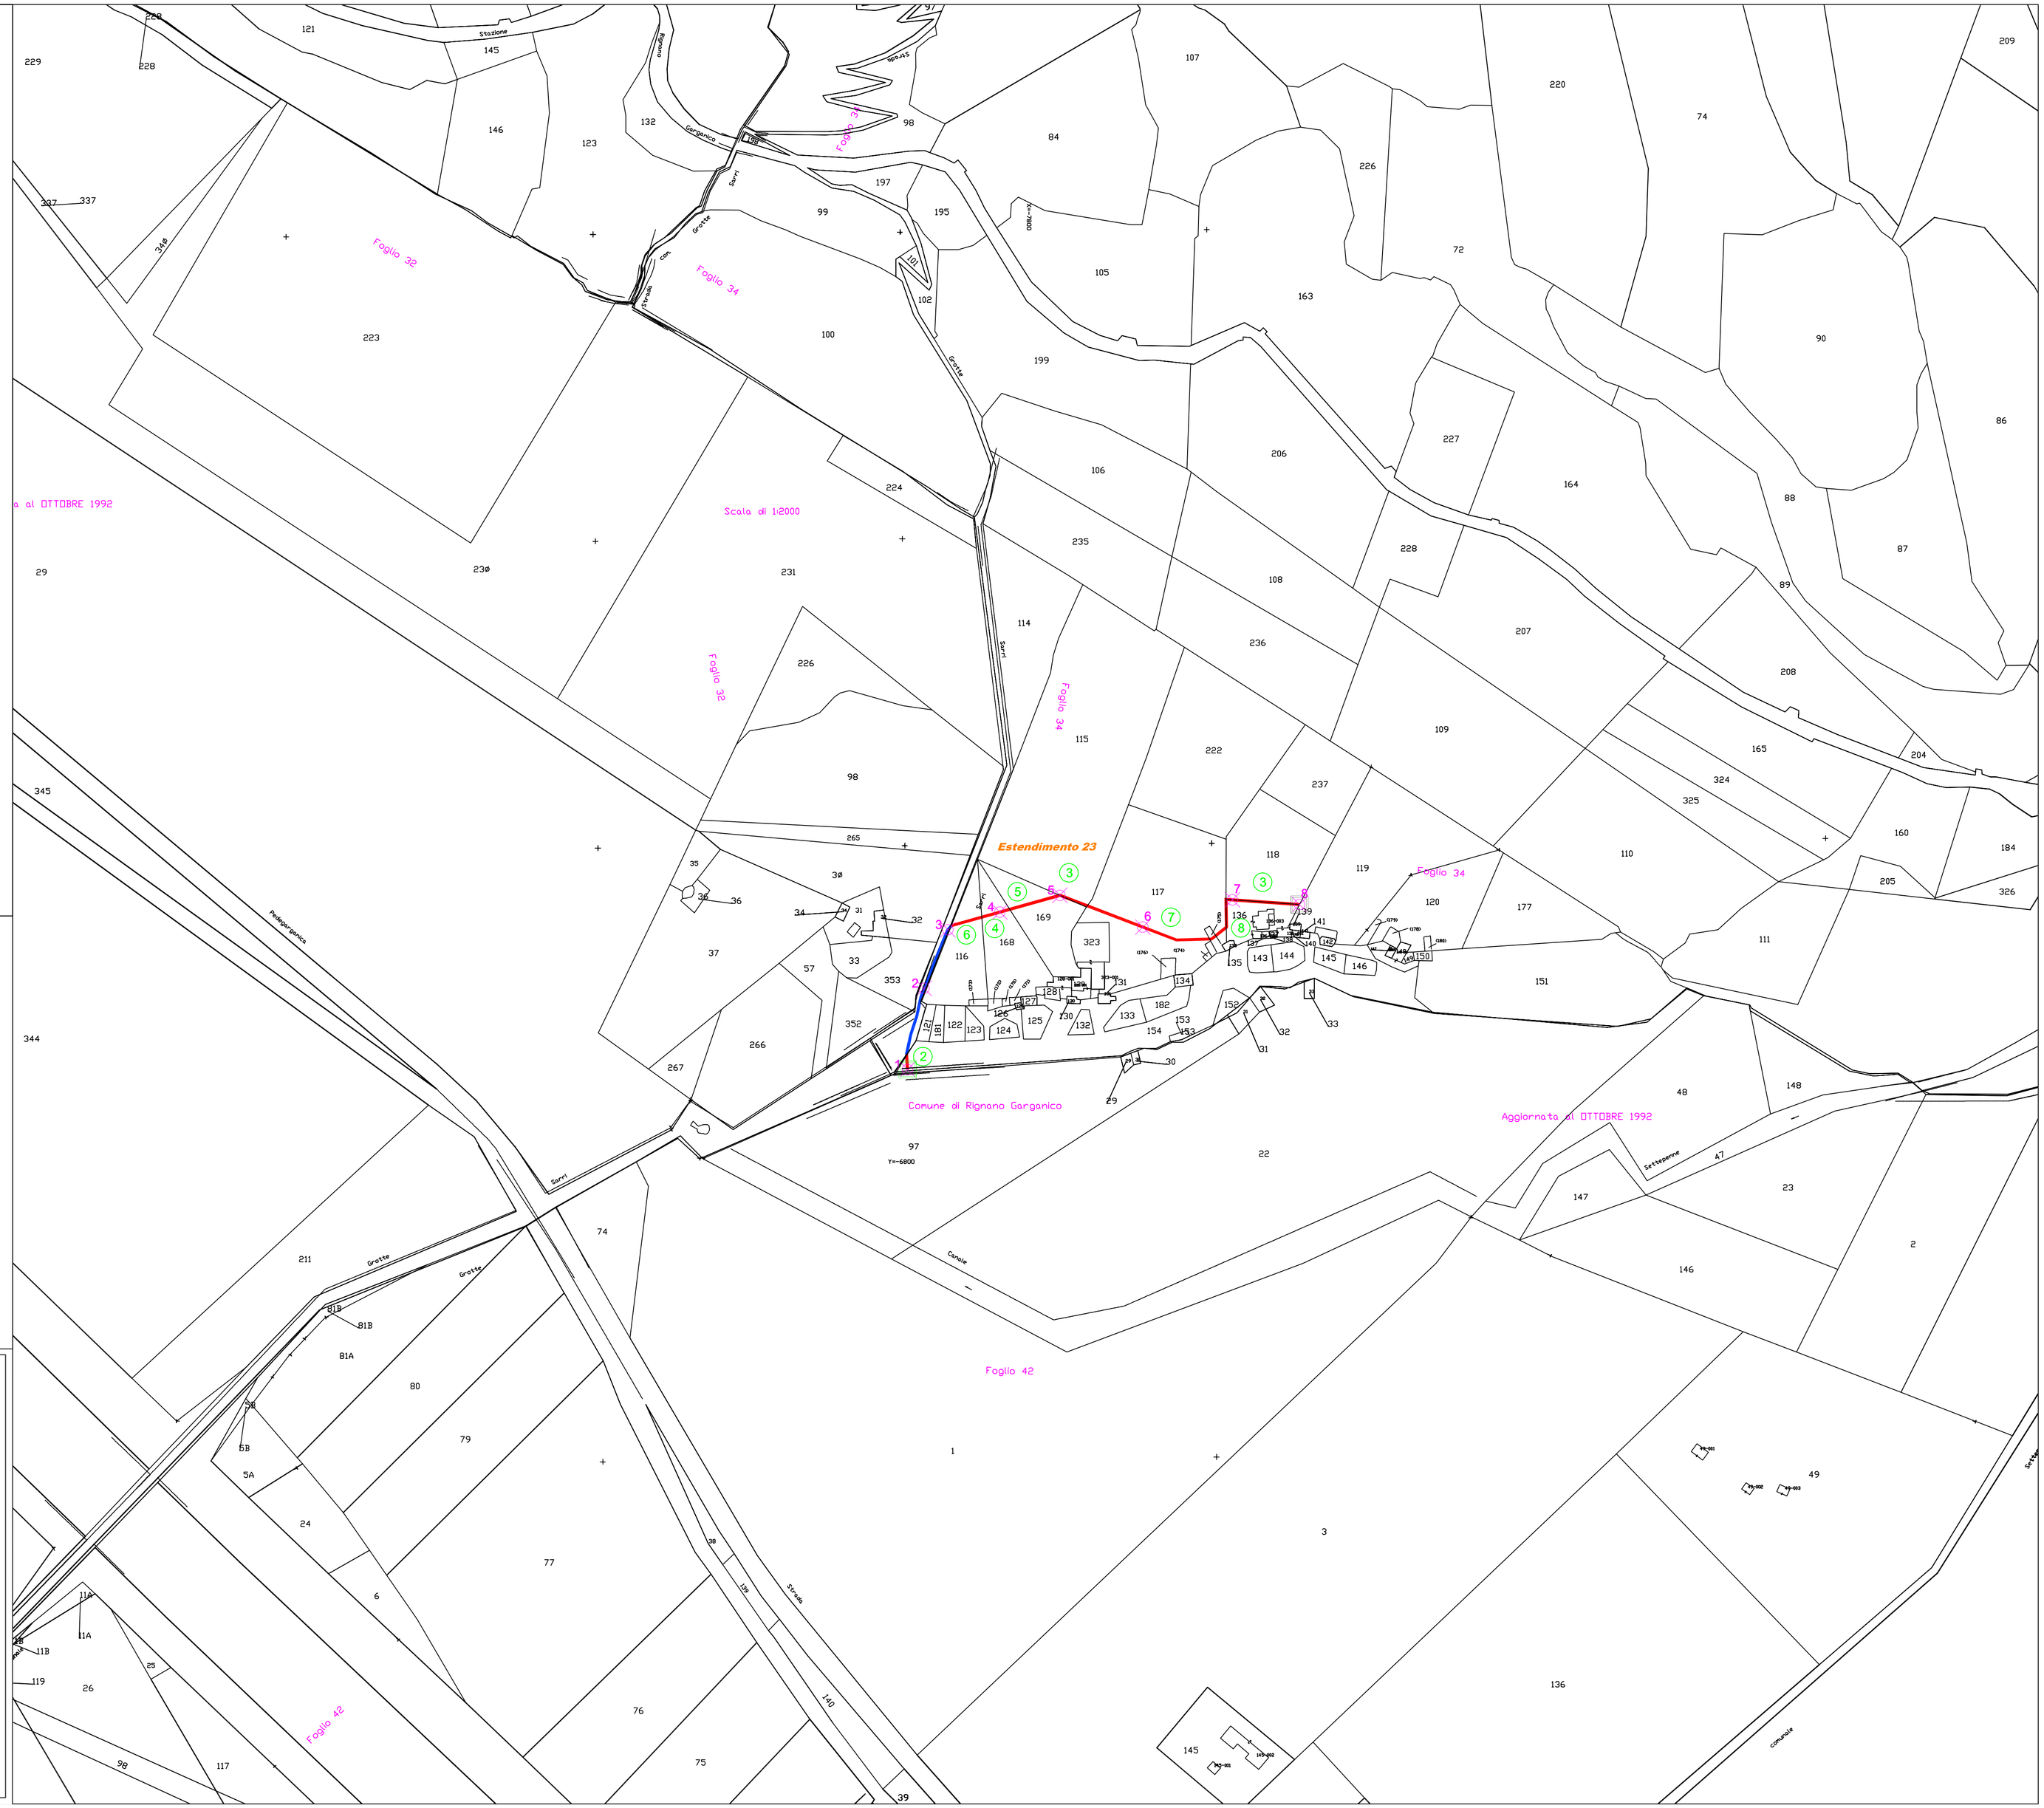
Pianta chiave "schema basso"